




LEGENDA:
 CALÇADA EXISTENTE

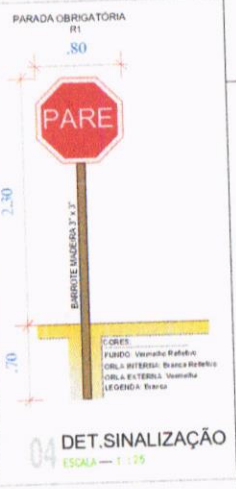


01 PLANTA BAIXA
 ESCALA — 1 : 200

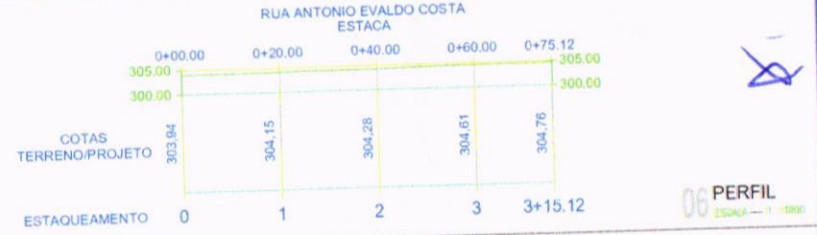

06 PERFIL
 ESCALA — 1 : 100

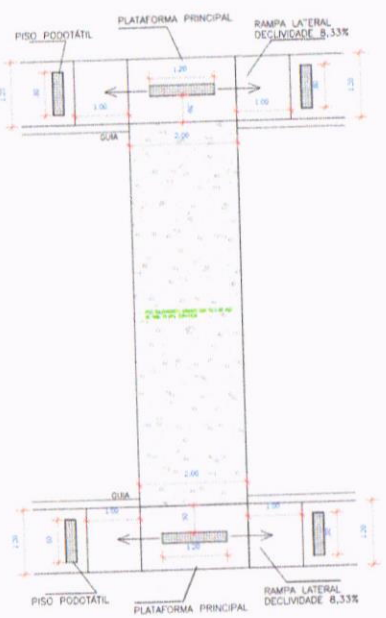

05 RAMPA E PISO
 ESCALA — 1 : 50

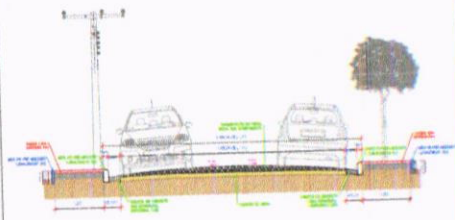


03 SEÇÃO TIPO
 ESCALA — 1 : 100


PROJEITADO:
 EXECUTADO:

PROJETO BÁSICO DE PAVIMENTAÇÃO EM PEDRA TOSCA E SINALIZAÇÃO - CRATEÚS/CE


PROPRIETÁRIO:	PREFEITURA MUNICIPAL DE CRATEÚS	INDICADA	
PROJETO:	RUA ANTONIO EVALDO COSTA, CAMPO VELHO - CRATEÚS/CE	DATA:	AGOSTO / 2023
PROJETO BÁSICO:	RODRIGO HIGO SOARES MARQUES	REVISOR:	
DESENHO TÉCNICO:	JOÃO VICTOR D. APOLÔNIO	REVISÃO:	
DATA:	01/17		

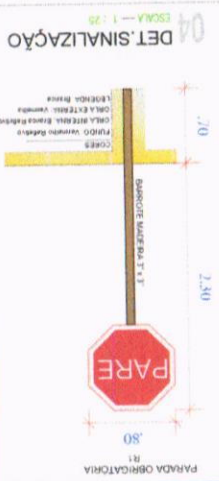


01 PLANTA BAIXA
ESCALA - 1 : 500

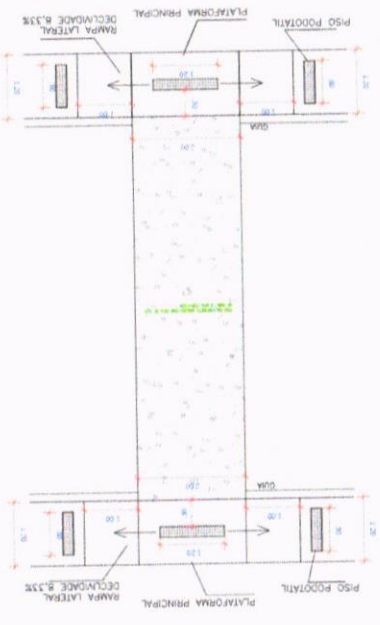

03 LAMPA E PISO
ESCALA - 1 : 50

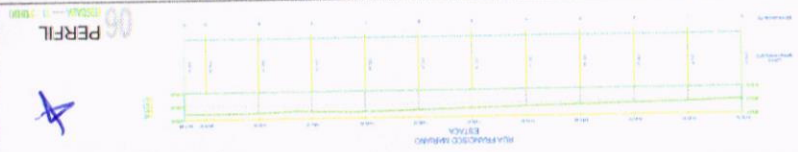

06 PERFIL
ESCALA - 1 : 1000

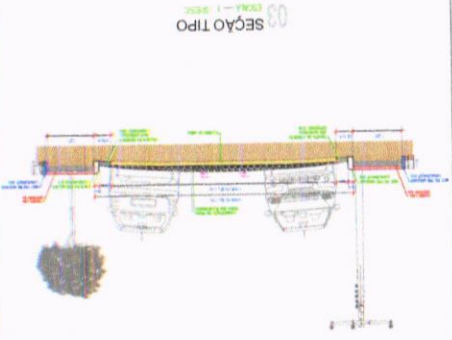

05 SEÇÃO TIPO
ESCALA - 1 : 500

PROJETO BÁSICO DE PAVIMENTAÇÃO EM PEDRA TOSCA E SINALIZAÇÃO - CRATEUS/CE

PREFEITURA MUNICIPAL DE CRATEUS
RUA FRANCISCO MARIANO, PLANALTO - CRATEUS/CE

PROJETO BÁSICO DE PAVIMENTAÇÃO EM PEDRA TOSCA E SINALIZAÇÃO - CRATEUS/CE

02/17



CRATEUS/CE

CRATEUS/CE

03/17

DESENHO TÉCNICO

JOÃO VICTOR D. APOLONIO

RODRIGO NIÇO SOARES MARQUES

INDICADA

PROJETO BÁSICO DE PAVIMENTAÇÃO EM PEDRA TOSCA E SINALIZAÇÃO - CRATEUS

PREFEITURA MUNICIPAL DE CRATEUS

RUA FRANCISCO RUIFINO DA SILVA, CAMPO VELHO - CRATEUS

CONTEÚDO

01 PLANTA BAIXA

02 SEÇÃO TIPO

03 PERFIL

04 DET. SINALIZAÇÃO

05 PLANTA BAIXA E PISO

06 PERFIL

PROJETO BÁSICO DE PAVIMENTAÇÃO EM PEDRA TOSCA E SINALIZAÇÃO - CRATEUS

PREFEITURA MUNICIPAL DE CRATEUS

RUA FRANCISCO RUIFINO DA SILVA, CAMPO VELHO - CRATEUS

CONTEÚDO

01 PLANTA BAIXA


02 SEÇÃO TIPO

03 PERFIL

04 DET. SINALIZAÇÃO



05 PLANTA BAIXA E PISO



06 PERFIL

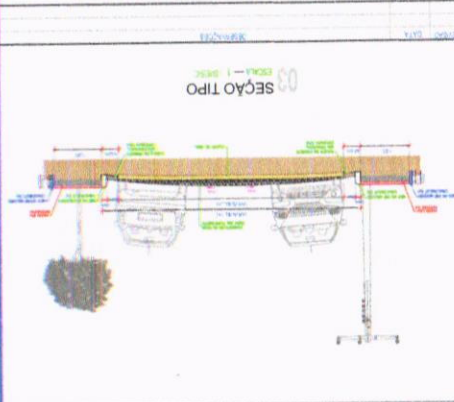

01 PLANTA BAIXA

ESCALA - 1 : 200

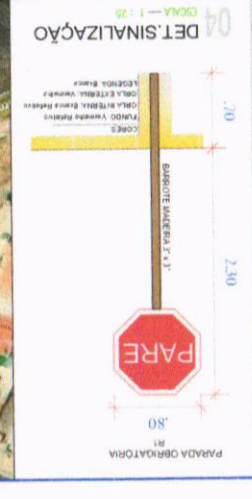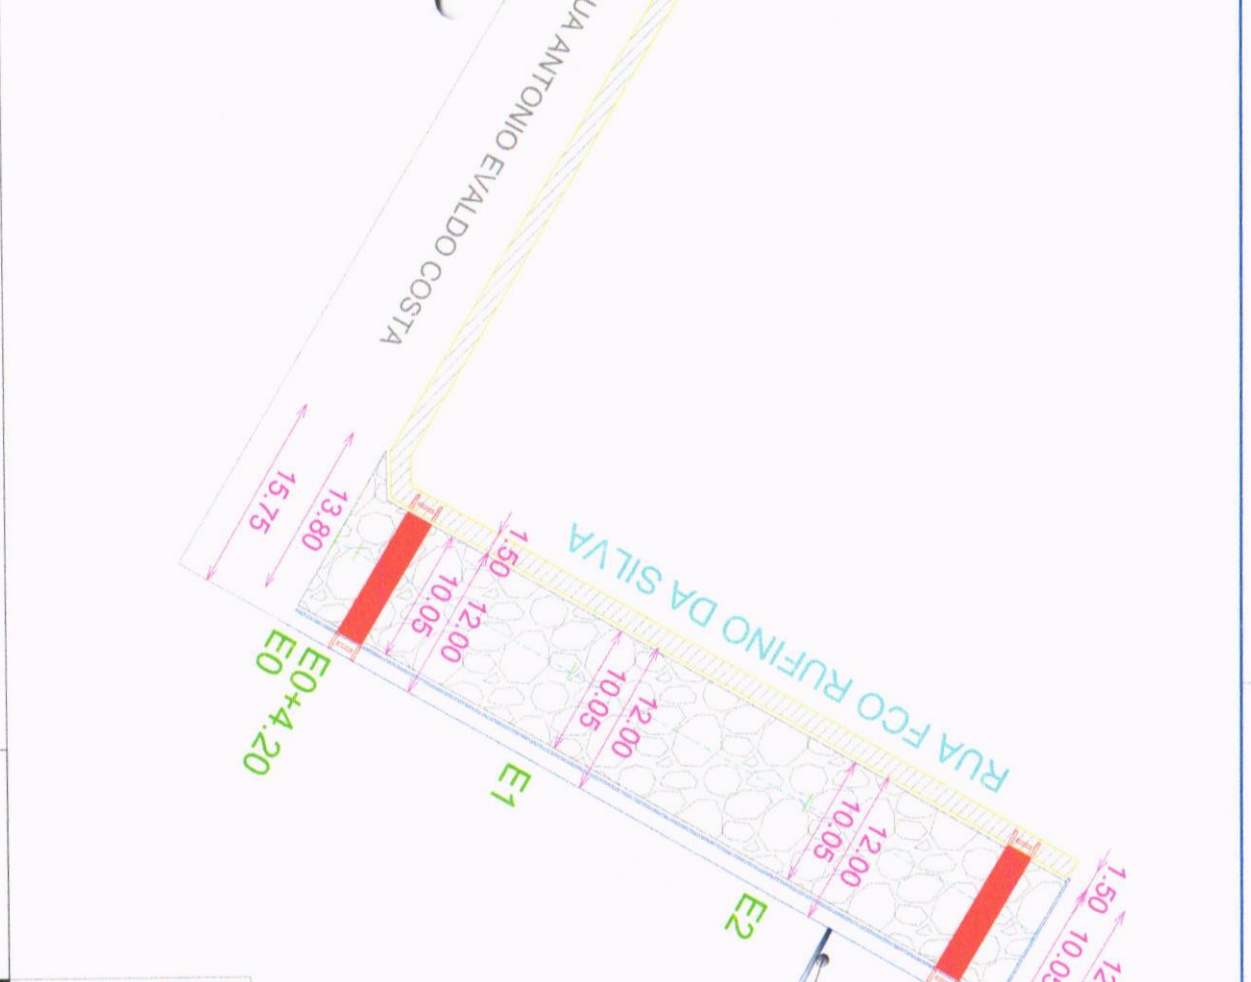

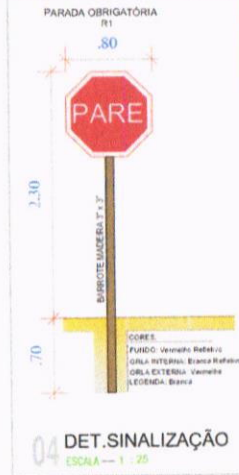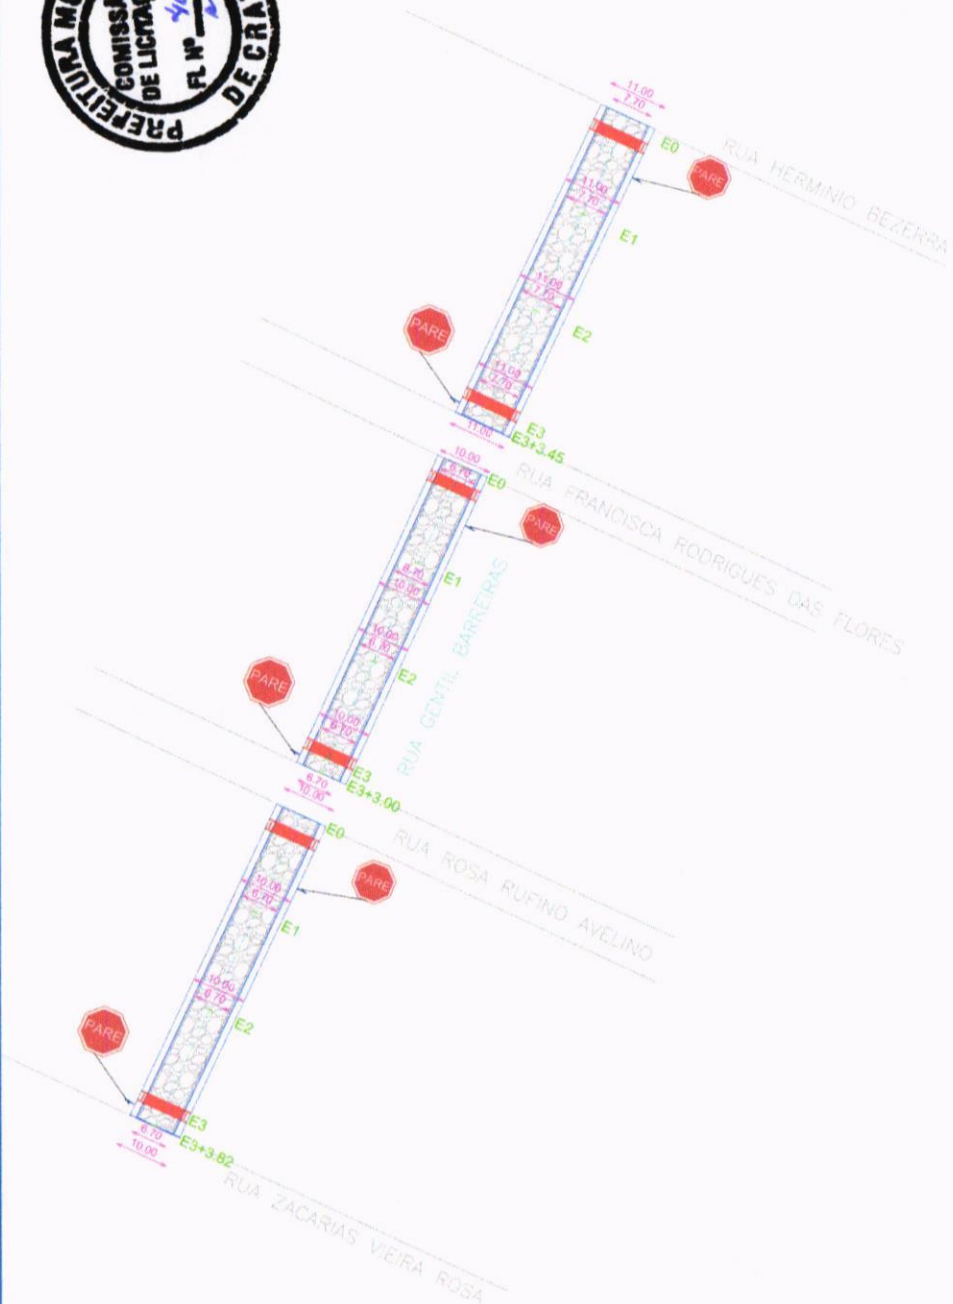


01 PLANTA BAIXA
ESCALA — 1 : 500




MAPA DE LOCALIZAÇÃO



06 PERFIL
ESCALA — 1 : 1000

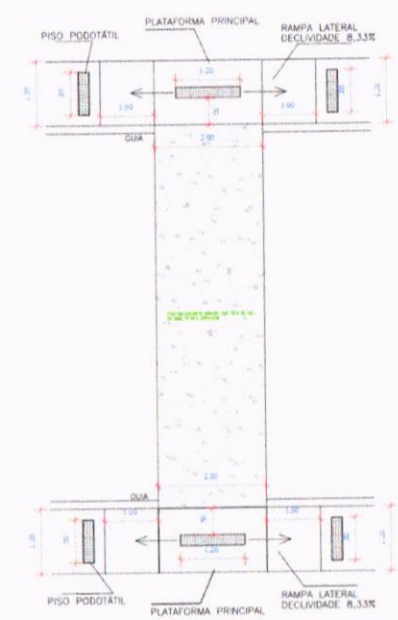

05 DET. RAMPA E PISO
ESCALA — 1 : 50


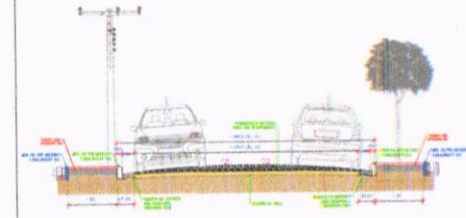


03 SEÇÃO TIPO
ESCALA — 1 : 50


PROJETO	PROJETO DE
PROJETO	PROJETO DE
PROJETO	PROJETO DE

PROJETO BÁSICO DE PAVIMENTAÇÃO EM PEDRA TOSCA E SINALIZAÇÃO - CRATEÚS/CE


PROJETO	PREFEITURA MUNICIPAL DE CRATEÚS	CRATEÚS
PROJETO	RUA GENTIL BARREIRAS, PLANALTO - CRATEÚS/CE	CRATEÚS
PROJETO	01 PLANTA BAIXA 02 MAPA DE LOCALIZAÇÃO 03 SEÇÃO TIPO	04 DET. SINALIZAÇÃO 05 DET. RAMPA E PISO 06 PERFIL
PROJETO	RODRIGO HIGO SOARES MARQUES	INDICADA
PROJETO	JOÃO VICTOR D. APOLÔNIO	AGOSTO / 2023
PROJETO		04/17

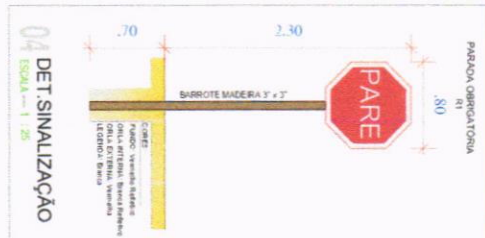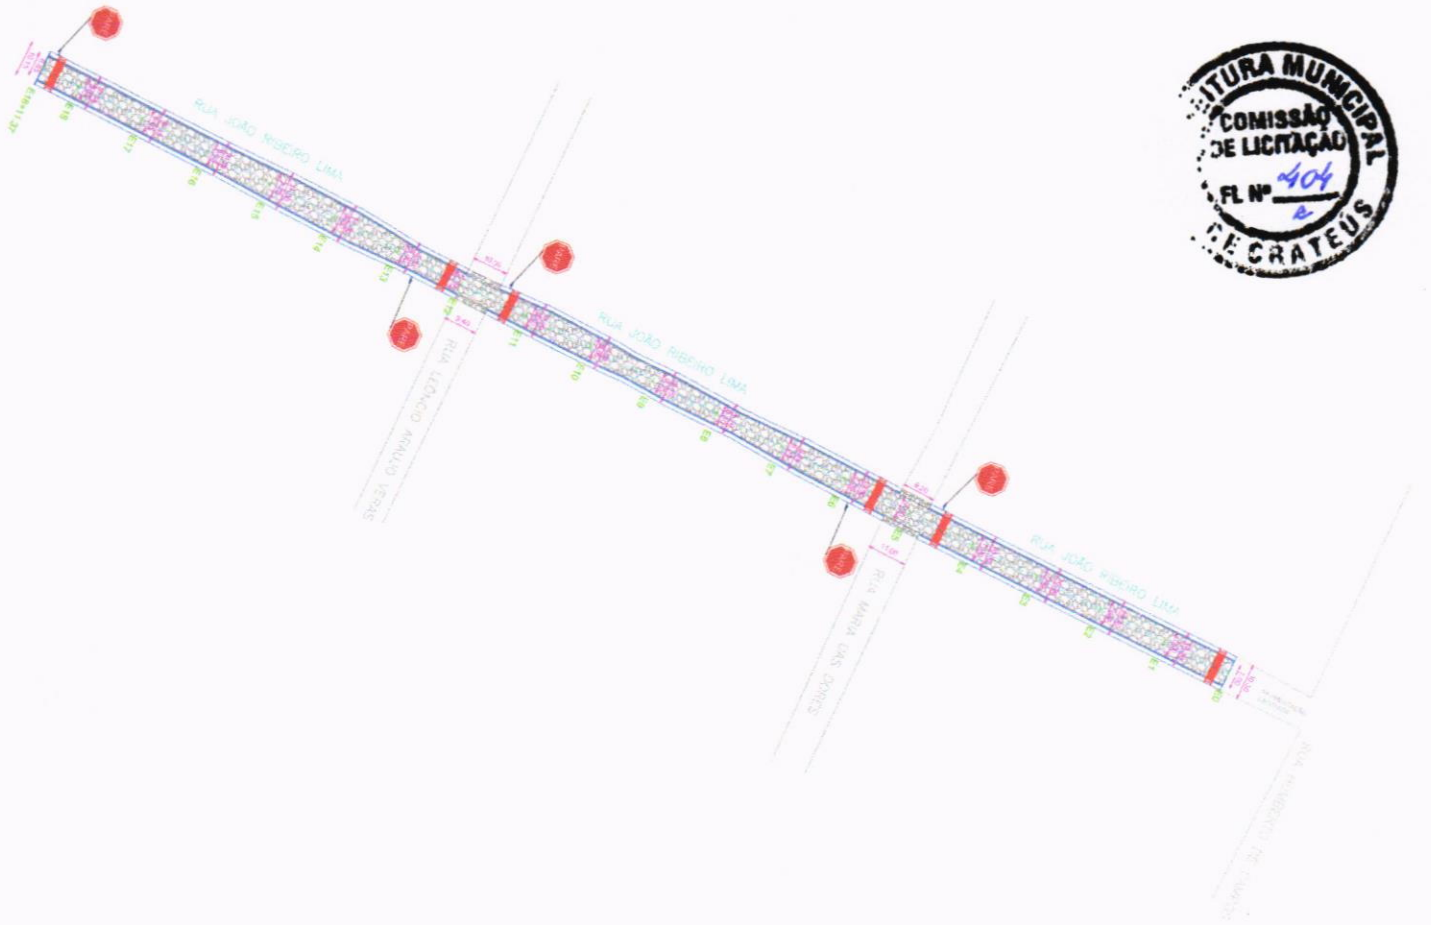



04 DET. SINALIZAÇÃO
ESCALA = 1:25

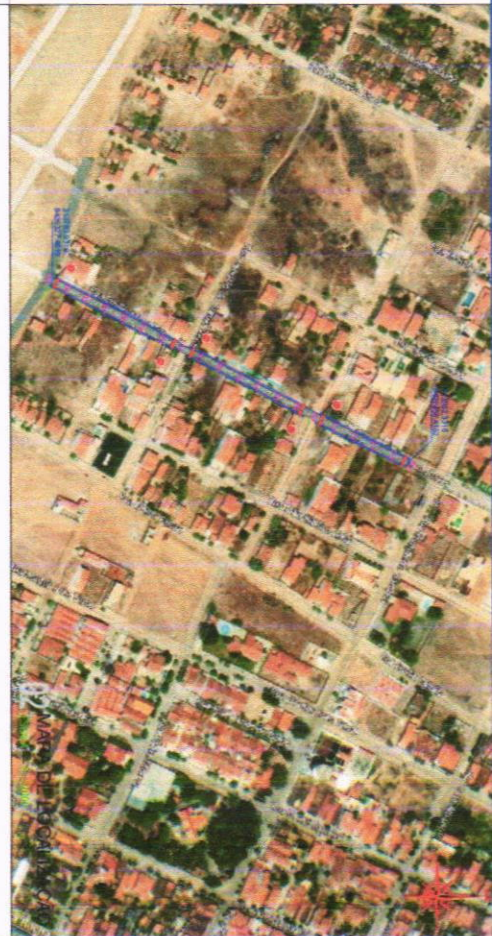

06 PERFIL
ESCALA = 1:100

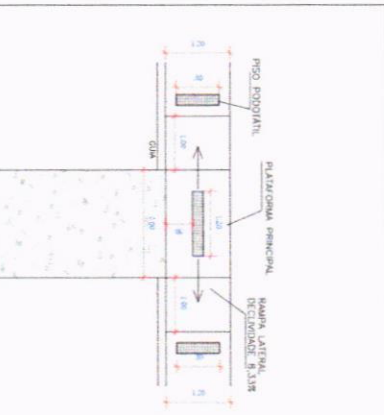

03 SEÇÃO TIPO
ESCALA = 1:100

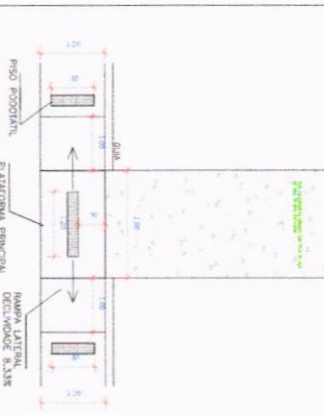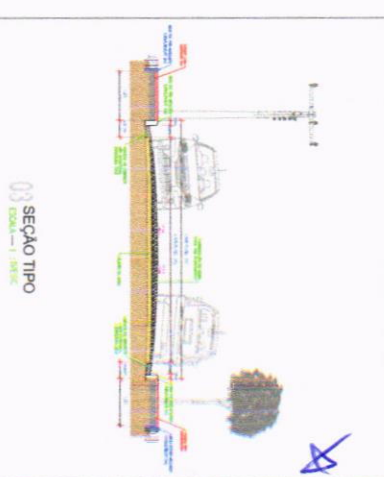

05 DET. RAMPA E PISO
ESCALA = 1:50

PROJETO BÁSICO DE PAVIMENTAÇÃO EM PEDRA TOSCA E SINALIZAÇÃO - CRATEUS/SC

PREFEITURA MUNICIPAL DE CRATEUS

RUA JOÃO RIBEIRO LIMA, PLANALTO - CRATEUS/SC

PROJETO DE PAVIMENTAÇÃO EM PEDRA TOSCA E SINALIZAÇÃO

PROJETADEIRO: RODRIGO HENRI SOARES MARQUES

PROJETO DE PAVIMENTAÇÃO EM PEDRA TOSCA E SINALIZAÇÃO

PROJETADEIRO: JOÃO VICTOR D. APOLOMIO

DATA: 05/17

01 PLANTA BAIXA
ESCALA = 1:500

05 DET. RAMPA E PISO
ESCALA = 1:50

CRATEUS

PROJETO DE PAVIMENTAÇÃO EM PEDRA TOSCA E SINALIZAÇÃO

PROJETADEIRO: RODRIGO HENRI SOARES MARQUES



PROJETO DE PAVIMENTAÇÃO EM PEDRA TOSCA E SINALIZAÇÃO

PROJETADEIRO: JOÃO VICTOR D. APOLOMIO

DATA: 05/17



RUA SEVERINO SOARES DIAS

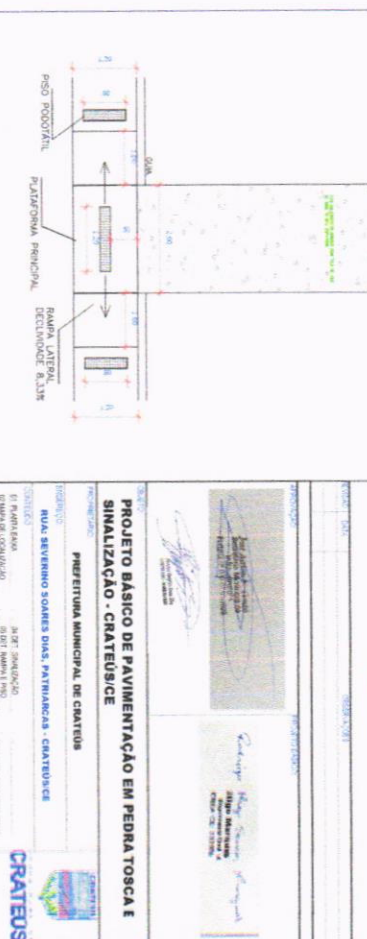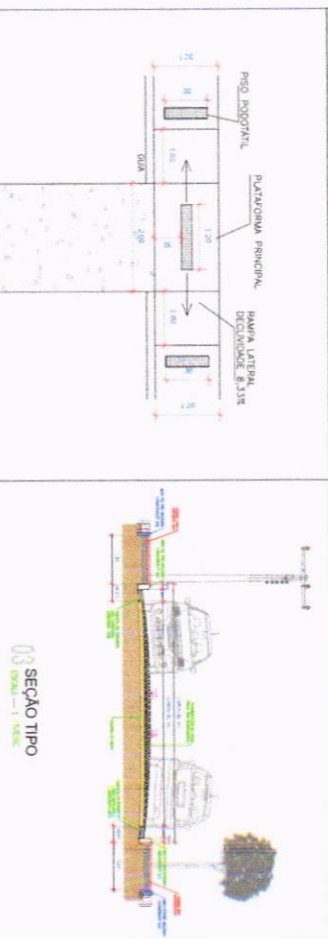

01 PLANTA BAIXA ESCALA - 1:500

PROJETO BÁSICO DE PAVIMENTAÇÃO EM PEDRA TOSCA E SIMULAZAÇÃO - CRATEÚS/CE

PREFEITURA MUNICIPAL DE CRATEÚS

RUA SEVERINO SOARES DIAS, PATIMANCAS - CRATEÚS/CE




PROJETO: 01

PROJETADE: JOÃO VICTOR D. ANDRÔNIO

DATA: ABRIL/2023

06/17

CRATEÚS

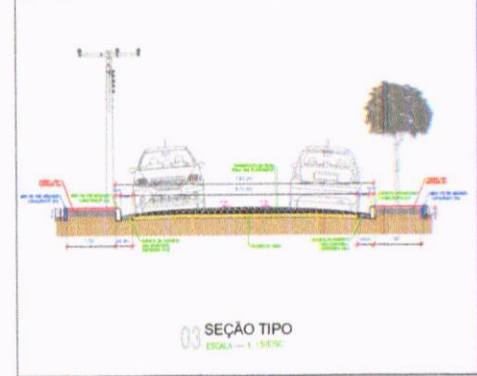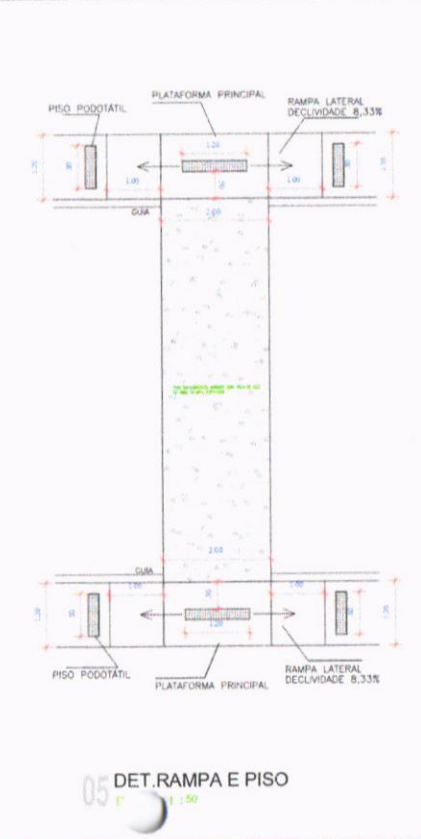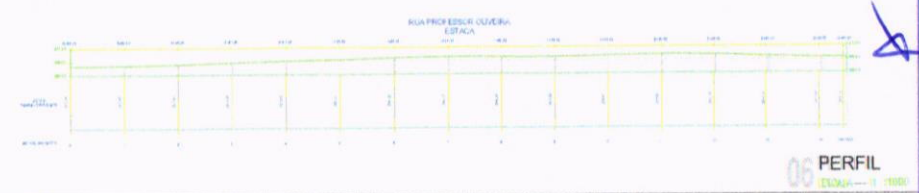

PROJETO BÁSICO DE PAVIMENTAÇÃO EM PEDRA TOSCA E SINALIZAÇÃO - CRATEÚS/CE

PROPRIETÁRIO: PREFEITURA MUNICIPAL DE CRATEÚS

RUA: PROFESSOR OLIVEIRA, VENÂNCIOS - CRATEÚS/CE

PROJETO BÁSICO: RODRIGO HIGO SOARES MARQUES


INDICADA: JOÃO VICTOR D. APOLÔNIO

DATA: AGOSTO / 2023



REVISÃO: 07/17



RUA EMILIO FALCÃO

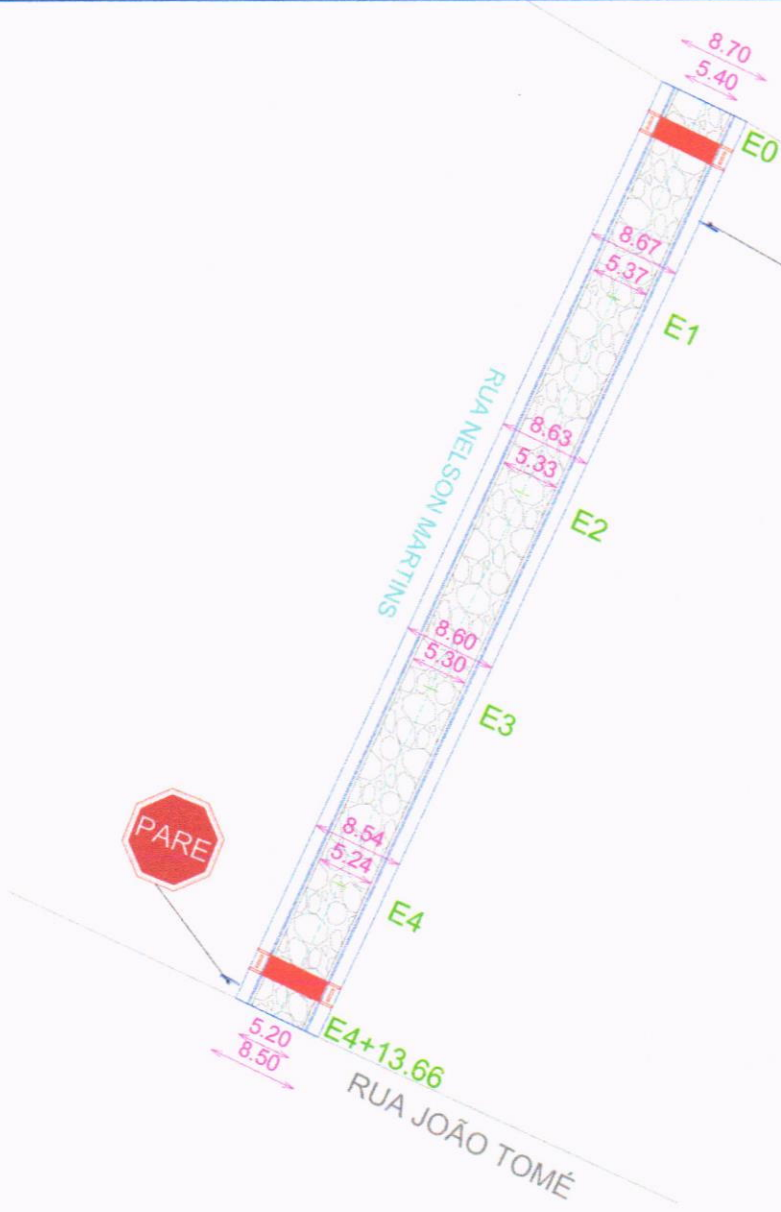

RUA JOÃO TOMÉ

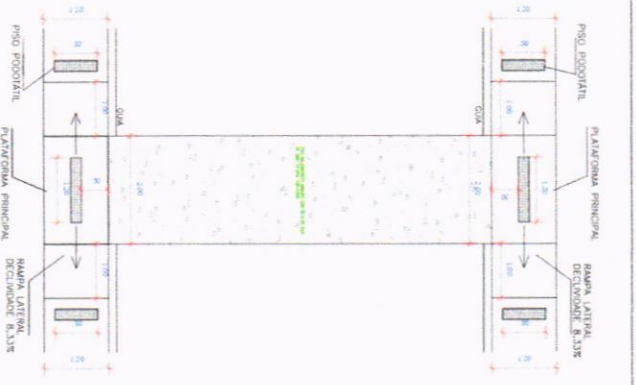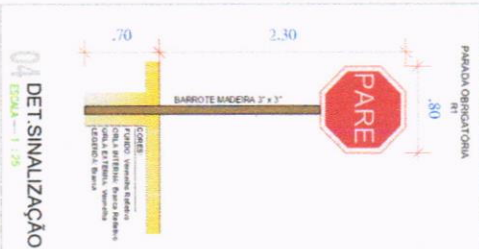

01 PLANTA BAIXA
ESCALA = 1 : 500

05 DET. RAMPA E PISO
ESCALA = 1 : 500

03 SEÇÃO TIPO
ESCALA = 1 : 500

PROJETO BÁSICO DE PAVIMENTAÇÃO EM PEDRATOSCA E SINALIZAÇÃO - CRATEÚS/CE


PREFEITURA MUNICIPAL DE CRATEÚS

RUA NELSON MARTINS, FARMALTO - CRATEÚS/CE

CRATEÚS

08/17

08/17

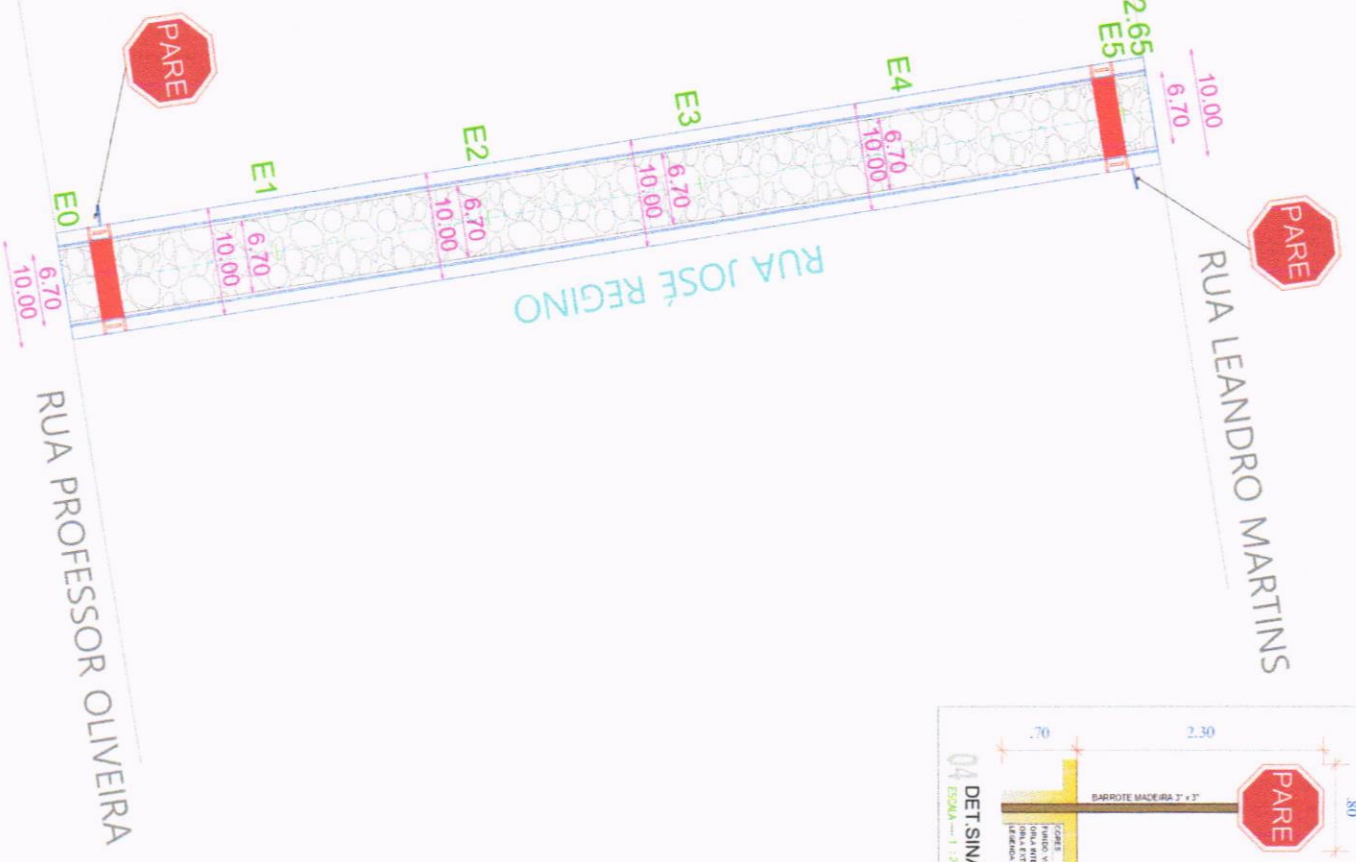

RUA PROFESSOR OLIVEIRA

RUA LEANDRO MARTINS


RUA JOSÉ REGINO




04 DET. SINALIZAÇÃO
ESCALA 1:25




MAPA DE LOCALIZAÇÃO
ESCALA 1:2500

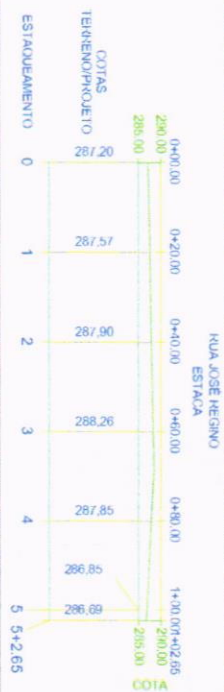

06 PERFIL
ESCALA 1:1000

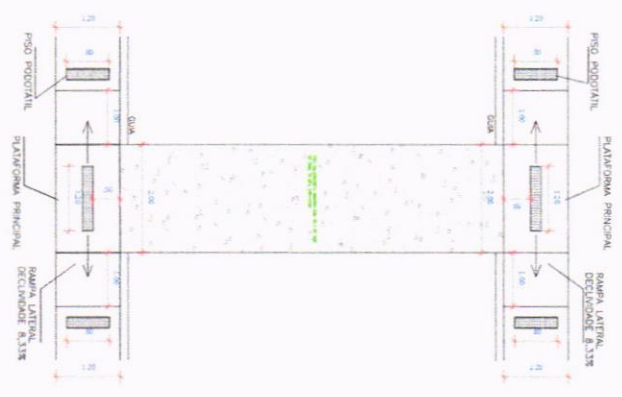

05 DET. RAMPA E PISO
ESCALA 1:50

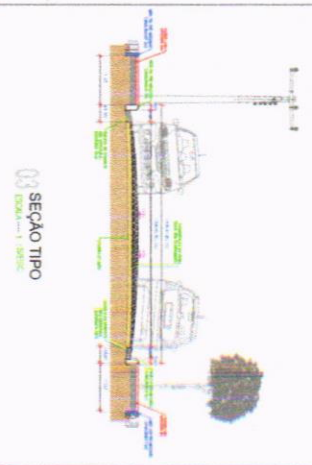

03 SEÇÃO TIPO
ESCALA 1:5000

PROJETO BÁSICO DE PAVIMENTAÇÃO EM PEDRA TOSCA E SINALIZAÇÃO - CRATEUS/CE

PREFEITURA MUNICIPAL DE CRATEUS

RUA JOSÉ REGINO, BAIRRO VILA NOVAS - CRATEUS/CE

PROJETO DE: R. DE PAVIMENTAÇÃO E SINALIZAÇÃO

PROJETADE: ROBERTO HENRI SOARES MARQUES

INDICADA: JOÃO VICTOR D. AVALONHO


DATA: ABRIL 2023



01 PLANTA BAIXA
ESCALA 1:250

05 DET. RAMPA E PISO
ESCALA 1:50


09/17

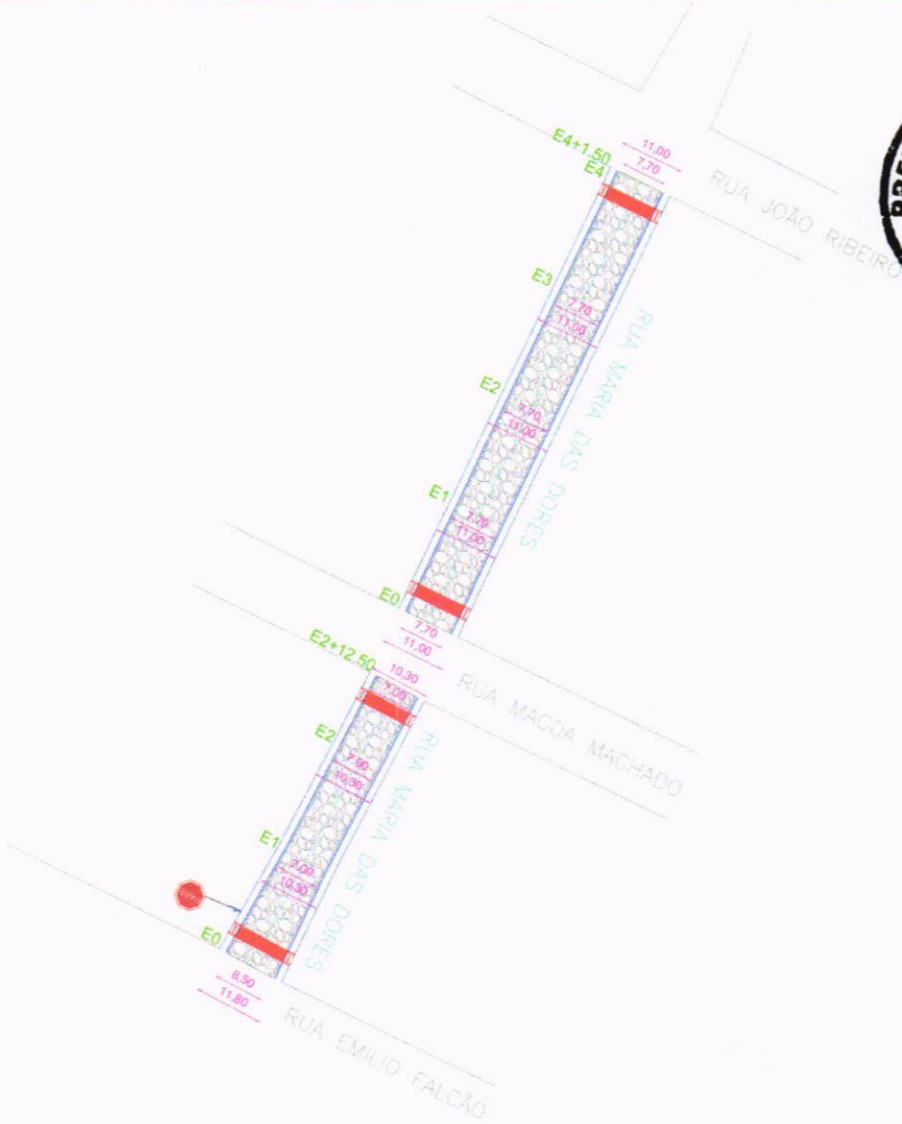

01 PLANTA BAIXA
ESCALA --- 1 : 500




06 PERFIL
ESCALA --- 1 : 1000

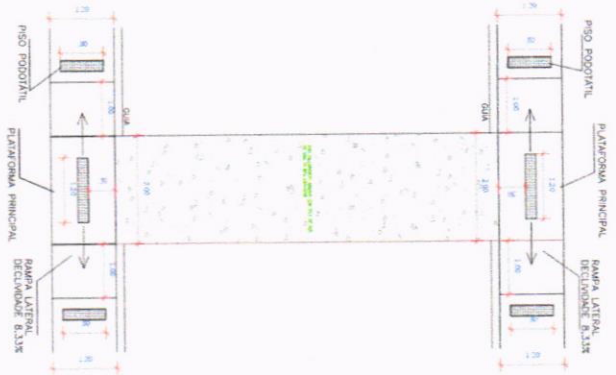

05 DET RAMPAS E PISO
ESCALA --- 1 : 100

03 SEÇÃO TIPO
ESCALA --- 1 : 200

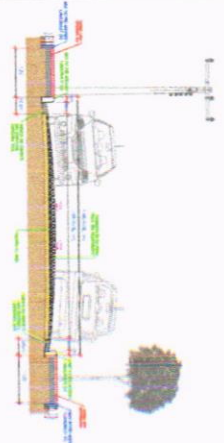

PROJETO BÁSICO DE PAVIMENTAÇÃO EM PEDRA TOSCA E SINALIZAÇÃO - CRATEÚS

PREFEITURA MUNICIPAL DE CRATEÚS

RUA MARIA DAS DORES, PLANO ALTO - CRATEÚS

CRATEÚS

RODRIGO RICO SOARES MARQUES

JOÃO VICTOR D. APOLOHIO


10/17



01 PLANTA BAIXA
ESCALA - 1 : 500





04 DET. SINALIZAÇÃO
ESCALA - 1 : 25

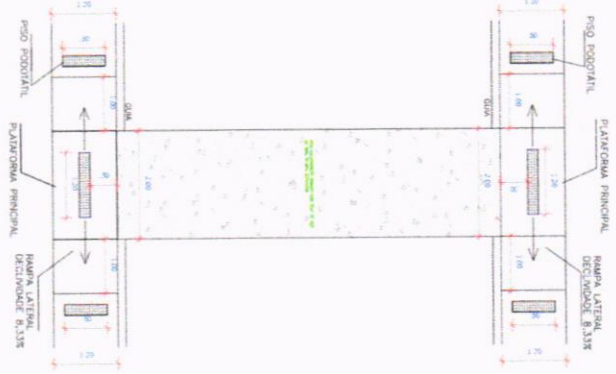

05 DET. RAMPA E PISO
ESCALA - 1 : 50



06 PERFIL
ESCALA - 1 : 1000

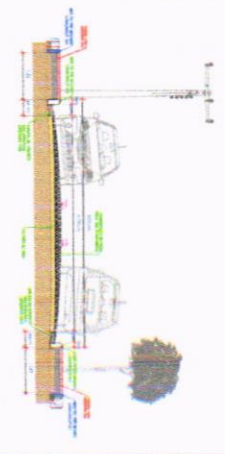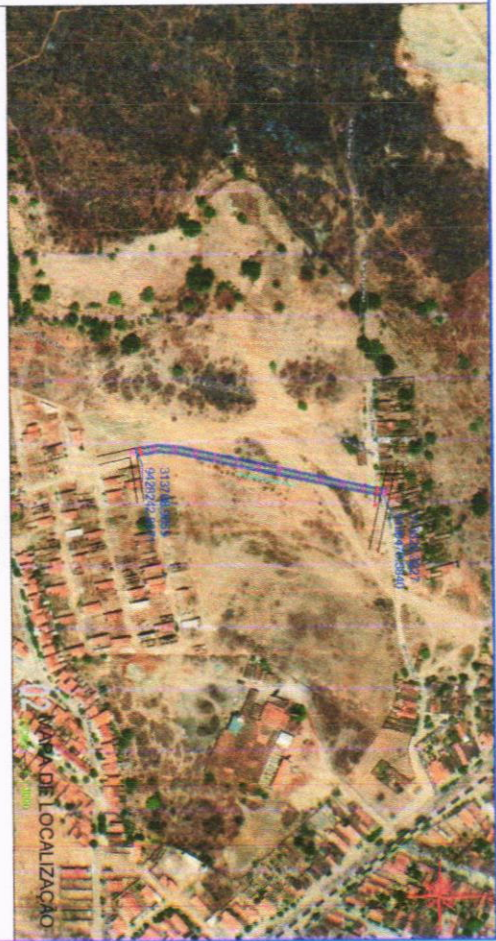

03 SEÇÃO TIPO
ESCALA - 1 : 500

PROJETO BÁSICO DE PAVIMENTAÇÃO EM PEDRA TOSCA E SINALIZAÇÃO - CRATEÚS

PREFEITURA MUNICIPAL DE CRATEÚS

NILZ JOSÉ CORNELIO ALVES, ALVARINA - CRATEÚS

PROJETO DE ARQUITETURA


MARCELO MARQUES

PROJETO DE ENGENHARIA

JOÃO VICTOR D. APOLO DINO

CRATEÚS


11/17

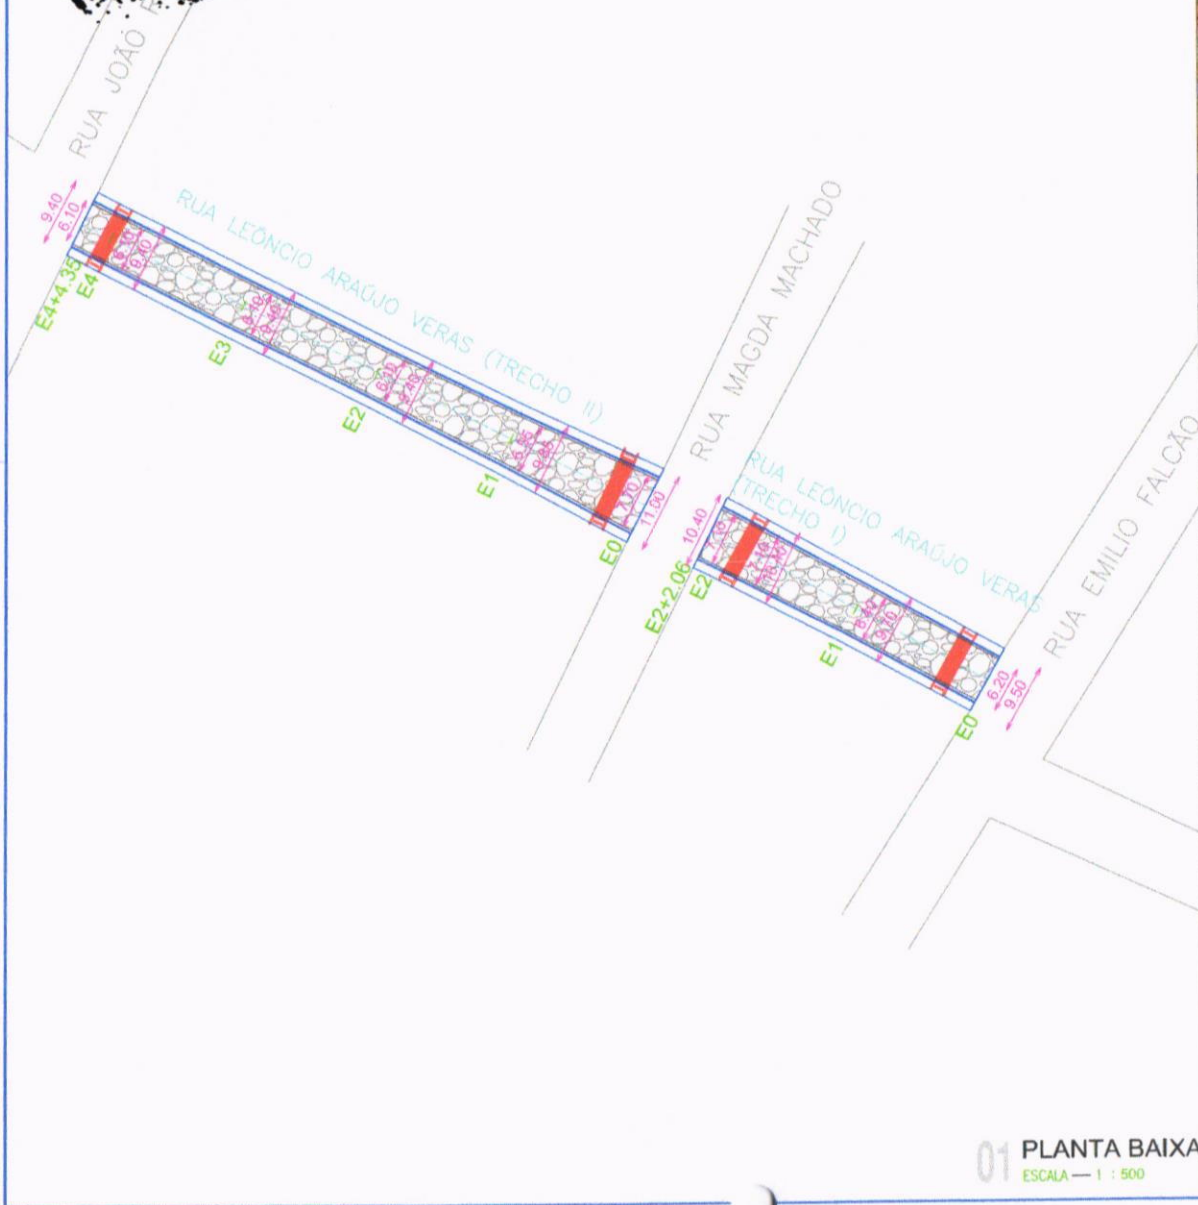


01 PLANTA BAIXA
ESCALA — 1 : 500




MAPA DE LOCALIZAÇÃO

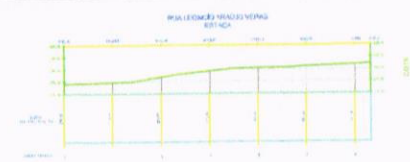

06 PERFIL
ESCALA — 1 : 1000

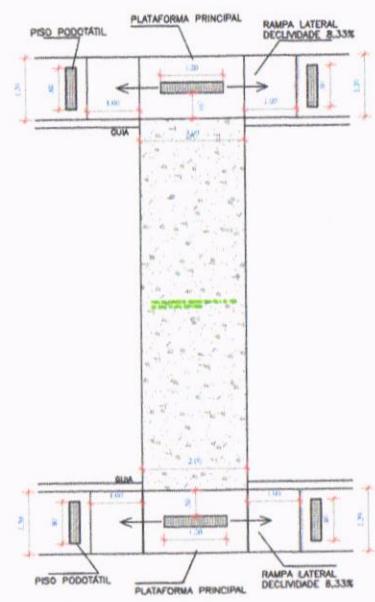

05 DET. RAMPA E PISO
ESCALA — 1 : 50

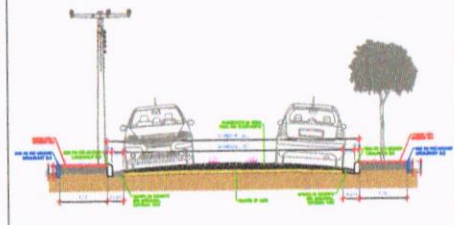

03 SEÇÃO TIPO
ESCALA — 1 : 500

PROJETO	PROJETO BÁSICO DE PAVIMENTAÇÃO EM PEDRA TOSCA E SINALIZAÇÃO - CRATEÚS/CE
PROPRIETÁRIO	PREFEITURA MUNICIPAL DE CRATEÚS
EXECUTOR	RUA LEÔNICIO ARAÚJO VERAS, PLANALTO - CRATEÚS/CE
CONTEÚDO	01 - PLANTA BAIXA 02 - PLANTA DE LOCALIZAÇÃO 03 - SEÇÃO TIPO 04 - PERFIL
PROJETO BÁSICO	RODRIGO HÉGO SOARES MARQUES
DESENHO TÉCNICO	JOÃO VICTOR D. APOLÔNIO
DATA	AGOSTO / 2023
INDICADA	12/17


PROJETO	PROJETO BÁSICO DE PAVIMENTAÇÃO EM PEDRA TOSCA E SINALIZAÇÃO - CRATEÚS/CE
PROPRIETÁRIO	PREFEITURA MUNICIPAL DE CRATEÚS
EXECUTOR	RUA LEÔNICIO ARAÚJO VERAS, PLANALTO - CRATEÚS/CE
CONTEÚDO	01 - PLANTA BAIXA 02 - PLANTA DE LOCALIZAÇÃO 03 - SEÇÃO TIPO 04 - PERFIL
PROJETO BÁSICO	RODRIGO HÉGO SOARES MARQUES
DESENHO TÉCNICO	JOÃO VICTOR D. APOLÔNIO
DATA	AGOSTO / 2023
INDICADA	12/17



12/17



BAIRRO CAMPO VELHO

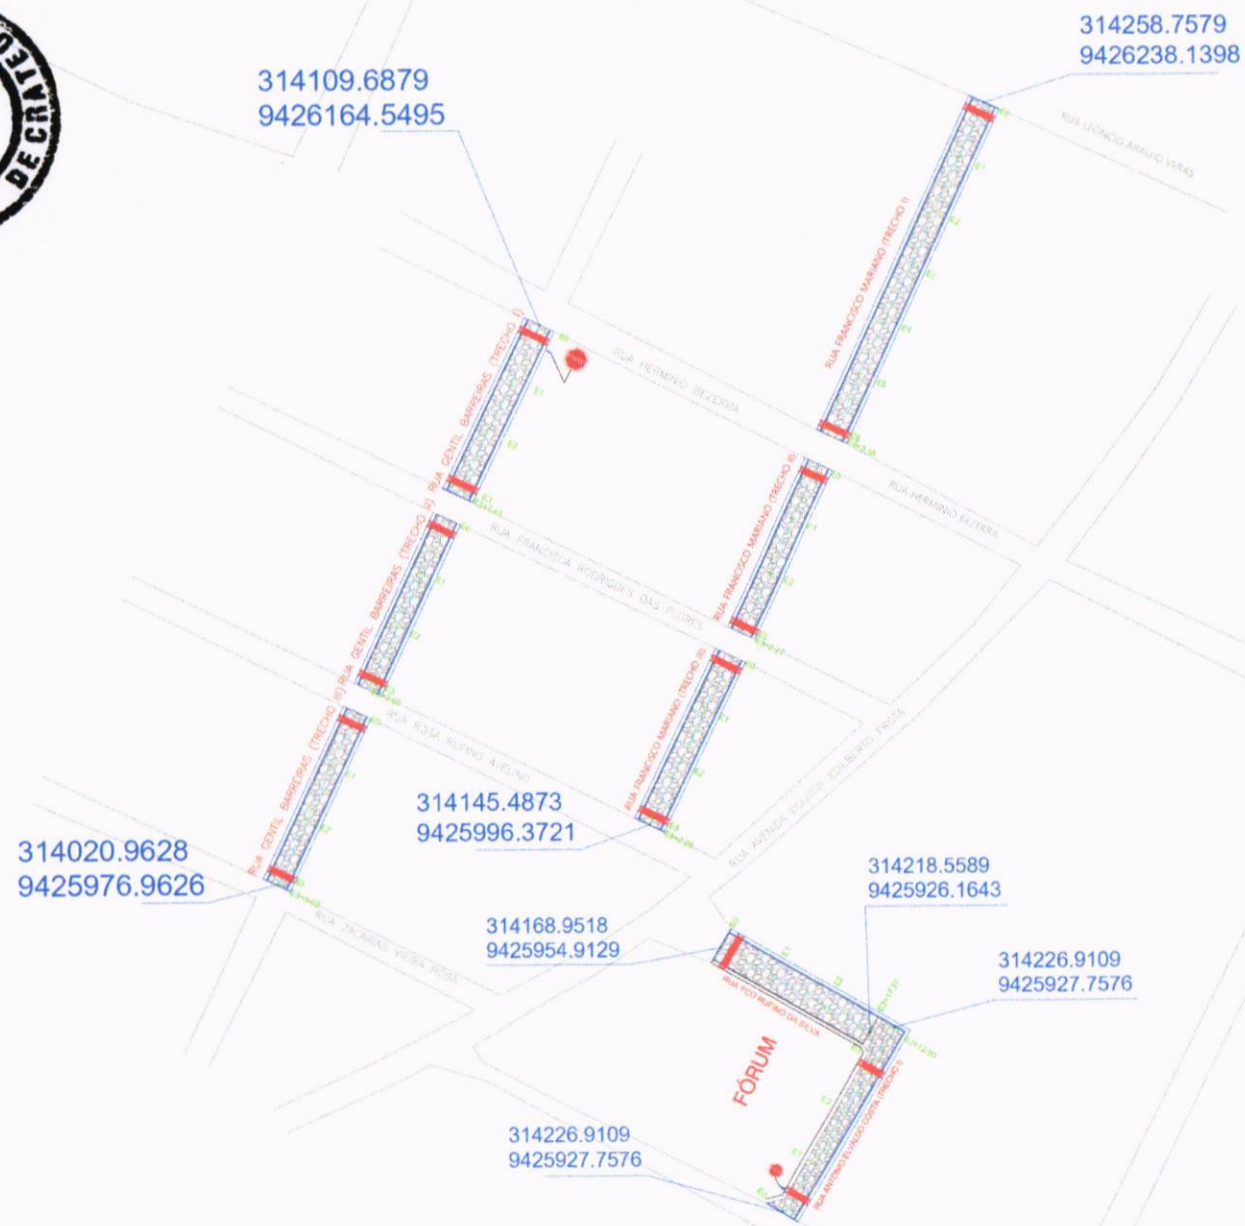

314109.6879
9426164.5495

314258.7579
9426238.1398

314020.9628
9425976.9626

314145.4873
9425996.3721

314218.5589
9425926.1643

314168.9518
9425954.9129

314226.9109
9425927.7576

314226.9109
9425927.7576

FÓRUM

01 MAPA DE LOCALIZAÇÃO
ESCALA — 1 : S/ESCALA

PROJETO BÁSICO DE PAVIMENTAÇÃO EM PEDRA TOSCA E SINALIZAÇÃO - CRATEÚS/CE	
PREFEITURA MUNICIPAL DE CRATEÚS	
MAPA DE LOCALIZAÇÃO - CRATEÚS/CE	
PROJETO BÁSICO	
PROJETADEIRO	RODRIGO HIGO SOARES MARQUES
DESENHISTA TÉCNICO	JOÃO VICTOR D. APOLÔNIO
INDICADA	AGOSTO / 2023
DATA	13/17



BAIRRO PLANALTO



313862.0490
9426449.3078

313928.501
9426570.176

313962.3316
9426658.4162

314024.3682
9426428.8145

314058.333
9426503.828

314108.9433
9426388.5842

313982.6857
9426387.0647

313793.9310
9426327.4619

SPORT
PLANET


314109.6879

01 MAPA DE LOCALIZAÇÃO
ESCALA — 1 : S/E5C


PROJETO BÁSICO		DESCRIÇÃO	
 Rodrigo Hugo Soares Marques Sítio de Arapua Rua Manoel de Sá CEP: 31.100-000		 João Victor S. Apolônio Rua Manoel de Sá CEP: 31.100-000	
PROJETO BÁSICO DE PAVIMENTAÇÃO EM PEDRA TOSCA E SINALIZAÇÃO - CRATEÚS/CE			
PROPRIETÁRIO		 CRATEÚS	
PREFEITURA MUNICIPAL DE CRATEÚS			
VIZINHO: MAPA DE LOCALIZAÇÃO - CRATEÚS/CE			
CONTEÚDO: DE MAPA DE LOCALIZAÇÃO			
PROJETO BÁSICO	RODRIGO HUGO SOARES MARQUES	INICIADA	
ORÇAMENTO TÉCNICO	JOÃO VICTOR S. APOLÔNIO	DATA	AGOSTO / 2023
		REVISÃO	14/17



BAIRRO VENÂNCIOS

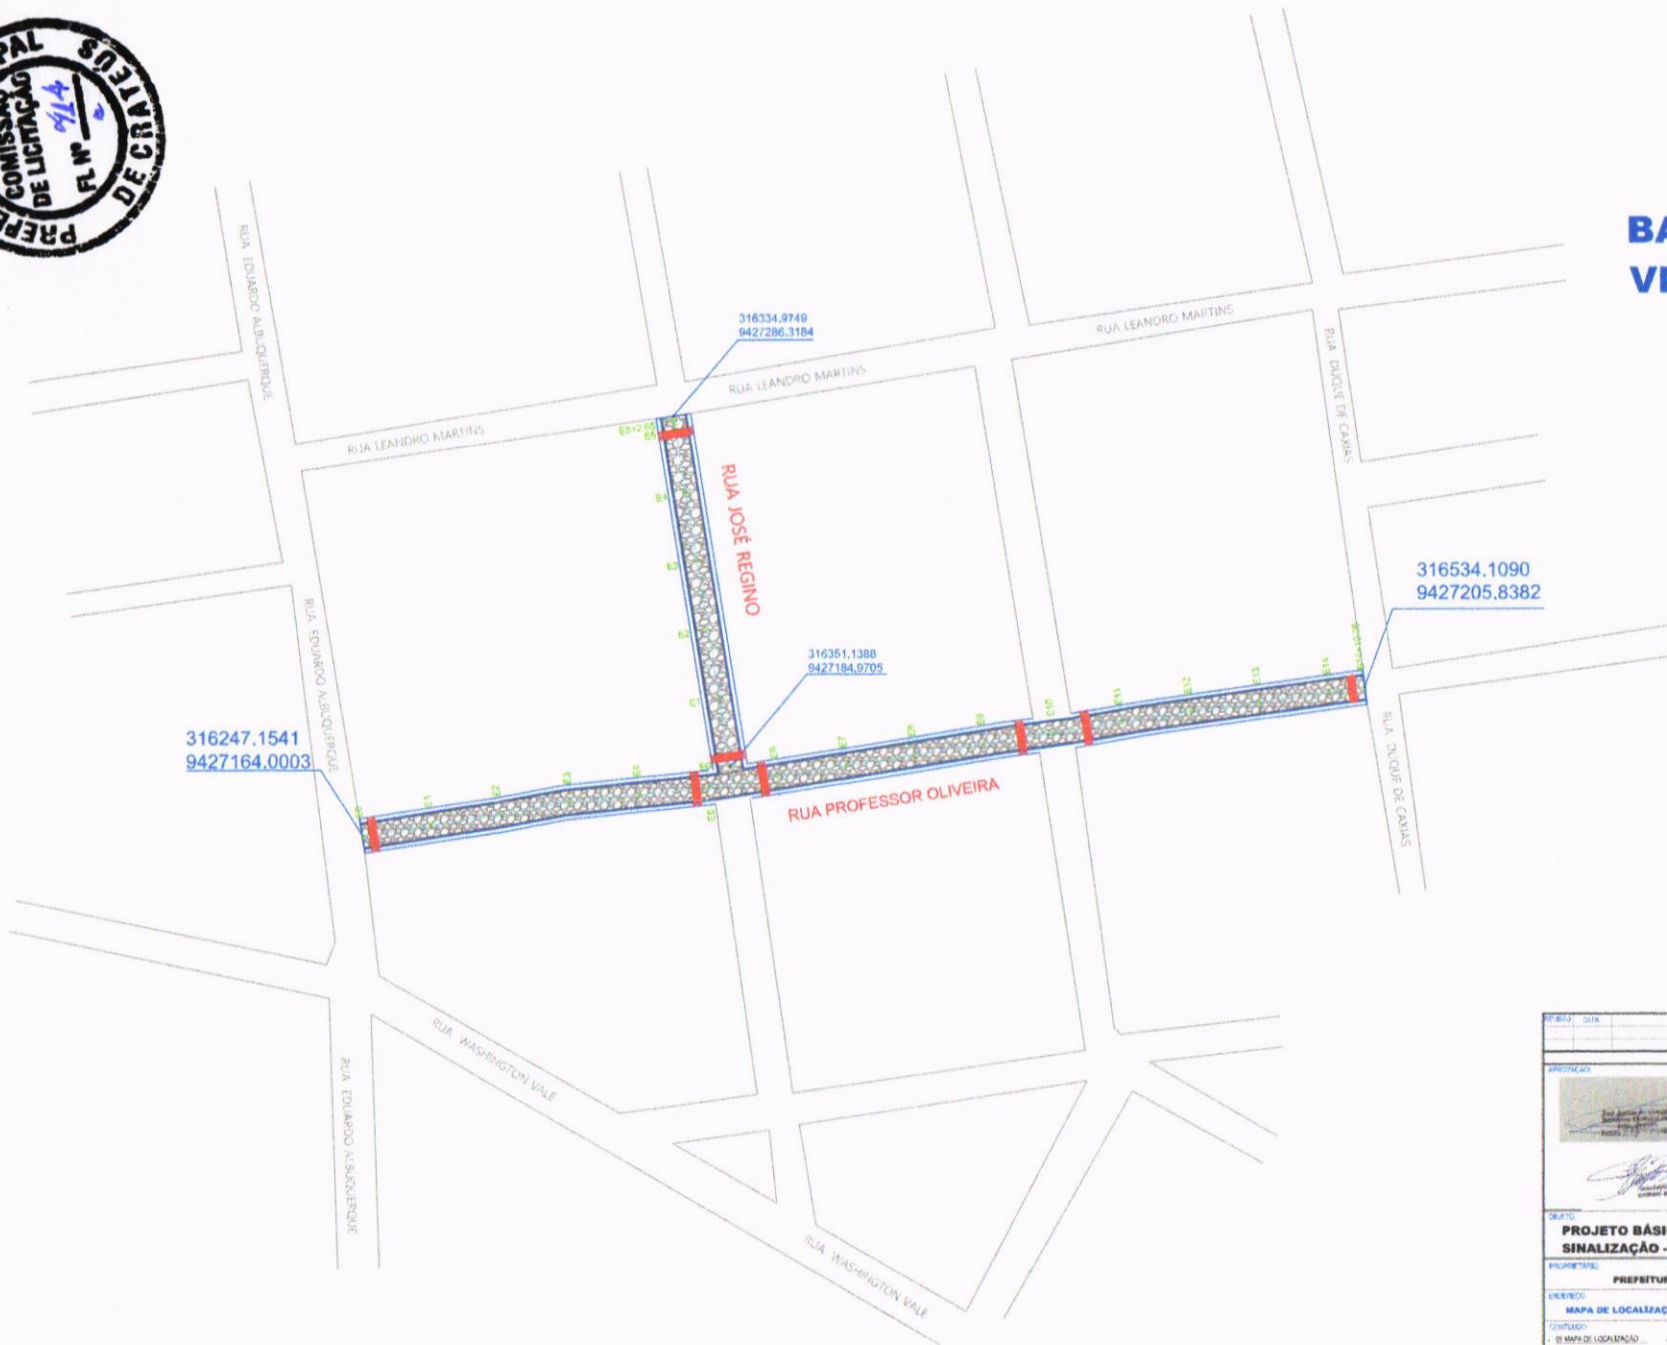

01 MAPA DE LOCALIZAÇÃO
 ESCALA — 1 : 5/ESC

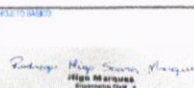PROJEÇÃO		ORIENTAÇÃO	
 Rodrigo Hugo Soares Marques Diretor de Engenharia Rua - 2115/15		 João Victor D. Apolônio Engenheiro Civil	
PROJETO BÁSICO DE PAVIMENTAÇÃO EM PEDRA TOSCA E SINALIZAÇÃO - CRATEÚS/CE			
PROPRIETÁRIO			
PREFEITURA MUNICIPAL DE CRATEÚS			
ENGENHEIRO			
MAPA DE LOCALIZAÇÃO - CRATEÚS/CE			
CONTABILIDADE			
PROJETO BÁSICO			
RODRIGO HUGO SOARES MARQUES		INDICADA	
JOÃO VICTOR D. APOLÔNIO		AGOSTO / 2023	
15/17			



PRAÇA DA JUVENTUDE


BAIRRO PATRIARCAS



315266.2149
9428992.5011

315261.5728
9428926.6646

POSTO DE SAÚDE

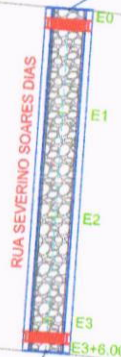

01 MAPA DE LOCALIZAÇÃO
ESCALA — 1 : S/ESC


PROVAÇÃO		PROJEITO BÁSICO	
PROJETO BÁSICO DE PAVIMENTAÇÃO EM PEDRA TOSCA E SINALIZAÇÃO - CRATEÚS/CE			
PROPRIETÁRIO			
ENFERMEIA			
MAPA DE LOCALIZAÇÃO - CRATEÚS/CE			
CANTO: - 01 MAPA DE LOCALIZAÇÃO			
PROJETO BÁSICO	RODRIGO HUGO SOARES MARQUES	INDICADA	INDICADA
ELABORADO POR	JOÃO VICTOR D. APOLÔNIO	DATA	AGOSTO / 2023
			16/17



313828.3227
9428470.5840

RUA NOVA ESPERANÇA

BAIRRO ALTAMIRA

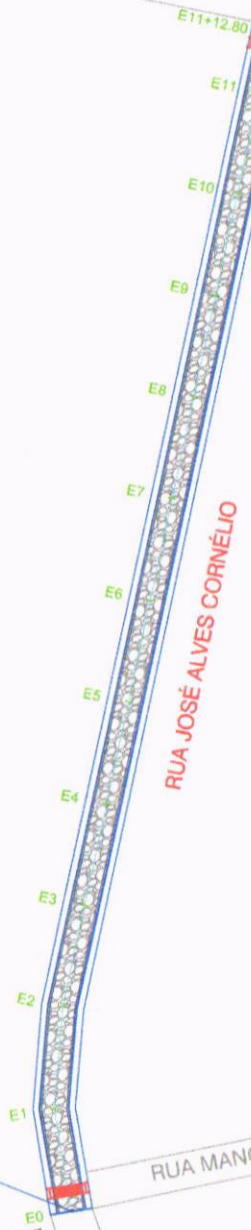

313788.9059
9428242.8071

RUA MANOEL BARBOSA

QUADRA

RUA ANTONIO MINELVINO

01 MAPA DE LOCALIZAÇÃO
ESCALA — 1 : 5'ESC

AUTOR		ORÇAMENTO	
 JOÃO VICTOR D. APOLÔNIO		 RODRIGO HIGO SOARES MARQUES Engenheiro Civil - CREA-CE 115756	
OBJETO PROJETO BÁSICO DE PAVIMENTAÇÃO EM PEDRA TOSCA E SINALIZAÇÃO - CRATEÚS/CE			
PROPRIETÁRIO PREFEITURA MUNICIPAL DE CRATEÚS			
PROJETO MAPA DE LOCALIZAÇÃO - CRATEÚS/CE			
CONTÉUDO - 01 MAPA DE LOCALIZAÇÃO			
PROJETO EXECUTIVO RODRIGO HIGO SOARES MARQUES		INDICADA DATA: AGOSTO / 2023	
PROJETO EXECUTIVO JOÃO VICTOR D. APOLÔNIO		REVISÃO 13/13	